

PREFEITURA MUNICIPAL DE SANTANA DO ACARAÚ-CE

SECRETARIA DE INFRAESTRUTURA SEINFRA

ESPECIFICAÇÕES TÉCNICAS

CONCLUSÃO DA CONSTRUÇÃO DE UMA CRECHE PROINFANCIA TIPO I PADRÃO FNDE NO BAIRRO PADRE


IBIAPINA MUNICIPIO DE SANTANA DO ACARAÚ-CE

MAIO DE 2023



DOCUMENTAÇÃO FOTOGRÁFICA




Francisco Diego Araújo Souza
Engenheiro Civil
CREA/CE: 52.725-0

DS SOLUÇÕES EM ENGENHARIA LTDA

Rua Três de Novembro, nº34 Sala 01 – CEP: 62.1500-000 Santana do Acaraú
Estado do Ceará Fone: (88) 9.9632-3394 – CNPJ nº 24.609.607/0001-27
E-mail: dsolucoesemengenharia@outlook.com



PREFEITURA MUNICIPAL DE SANTANA DO ACARAÚ-CE

SECRETARIA DE INFRAESTRUTURA SEINFRA

ESPECIFICAÇÕES TÉCNICAS

CONCLUSÃO DA CONSTRUÇÃO DE UMA CRECHE PROINFANCIA TIPO I PADRÃO FNDE NO BAIRRO PADRE

IBIAPINA MUNICIPIO DE SANTANA DO ACARAÚ-CE

MAIO DE 2023



PEÇAS GRÁFICAS





Francisco Diego Araújo Sousa
Engenheiro Civil
CREA/CE: 52.715 D

DS SOLUÇÕES EM ENGENHARIA LTDA










Rua Três de Novembro, nº34 Sala 01 – CEP: 62.1500-000 Santana do Acaraú
Estado do Ceará Fone: (88) 9.9632-3394 – CNPJ nº 24.669.607/0001-27

E-mail: dsolucoesemengenharia@outlook.com


1) SANITÁRIO PCD INFANTIL
CÁMARA 1.01

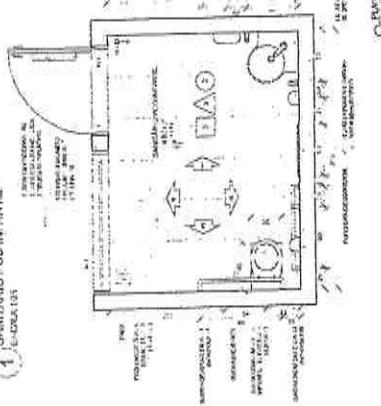

2) SANITÁRIO PCD ADULTO FEM. E MASC.
CÁMARA 1.02

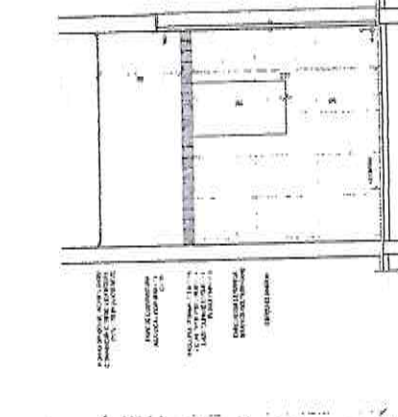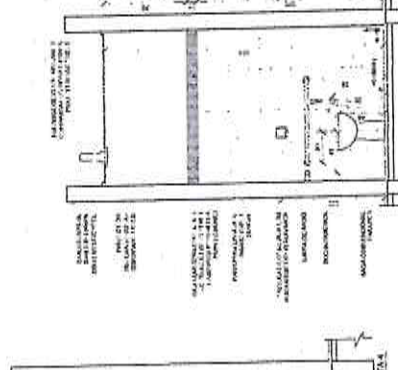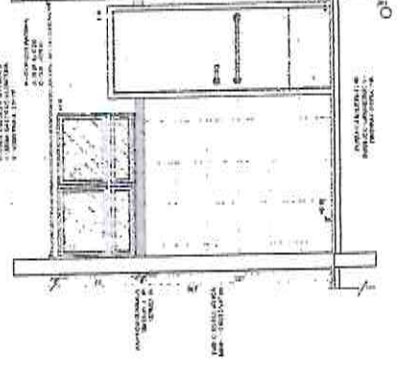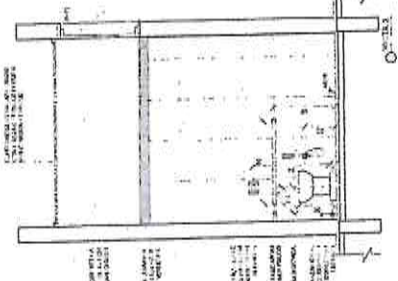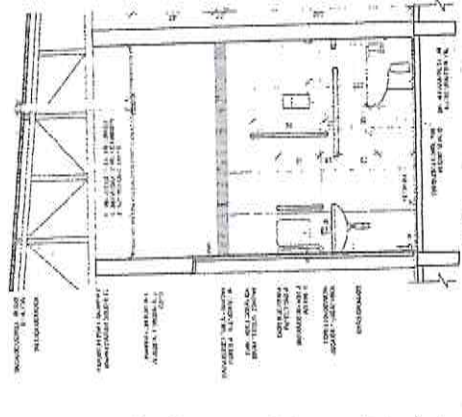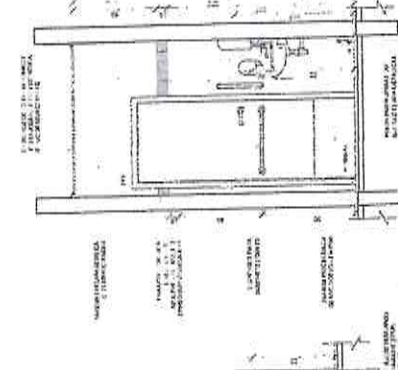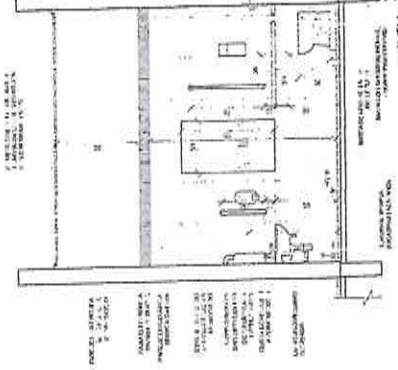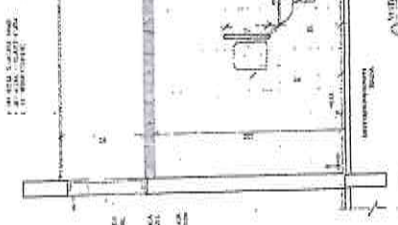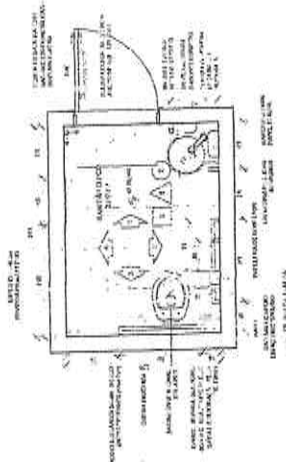

CROQUI DE REFERÊNCIA

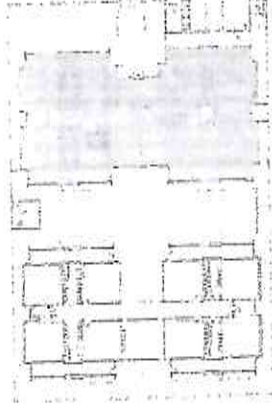

LEGENDA:

1	PORTA	2	PORTA
3	PORTA	4	PORTA
5	PORTA	6	PORTA
99	PORTA	100	PORTA

Ministério da Educação
FINE Fundação de Inovação em Educação
PROJETO PADRÃO - FINE

PROJETO DE ARQUITETURA
 PROGRAMA PROINFANCIA - PROJETO TIPO 1
 AMPLIAÇÃO DO PLANO DE MANUTENÇÃO INFANTIL E SAÚDE

UNIVERSIDADE FEDERAL DO RIO DE JANEIRO
 INSTITUTO DE ARQUITETURA E URBANISMO

PROFESSOR: ...
 ALUNO: ...

CONTROLE DE REVISÃO

DATA: ...

ESCALA: ...

PROJETO PADRÃO - FINE

PROJETO DE ARQUITETURA

PROGRAMA PROINFANCIA - PROJETO TIPO 1

AMPLIAÇÃO DO PLANO DE MANUTENÇÃO INFANTIL E SAÚDE

UNIVERSIDADE FEDERAL DO RIO DE JANEIRO

INSTITUTO DE ARQUITETURA E URBANISMO

PROFESSOR: ...

ALUNO: ...

CONTROLE DE REVISÃO

DATA: ...

ESCALA: ...

PROJETO PADRÃO - FINE



NOTAS:

1. OBRAS DE REFORMA EM EDIFÍCIO EXISTENTE.
2. OBRAS DE REFORMA EM EDIFÍCIO EXISTENTE.
LEGENDA:

1. OBRAS DE REFORMA EM EDIFÍCIO EXISTENTE.

2. OBRAS DE REFORMA EM EDIFÍCIO EXISTENTE.

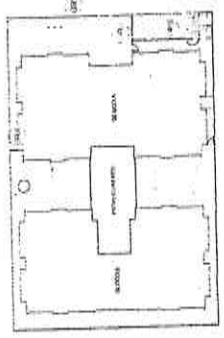

CROQUI DE REFERÊNCIA

CONTROLE DE REVISÃO

1. ELABORADO: [Nome]

2. REVISADO: [Nome]

3. APROVADO: [Nome]

FNDE Fundo Nacional de Desenvolvimento da Educação

Ministério da Educação

PROJETO PADRÃO - FNDE

PROGRAMA PROINFÂNCIA - PROJETO TIPO 1


PROJETO DE ARQUITETURA

ARQ

17/98

Comissão Permanente de Licitação


Fls. 582

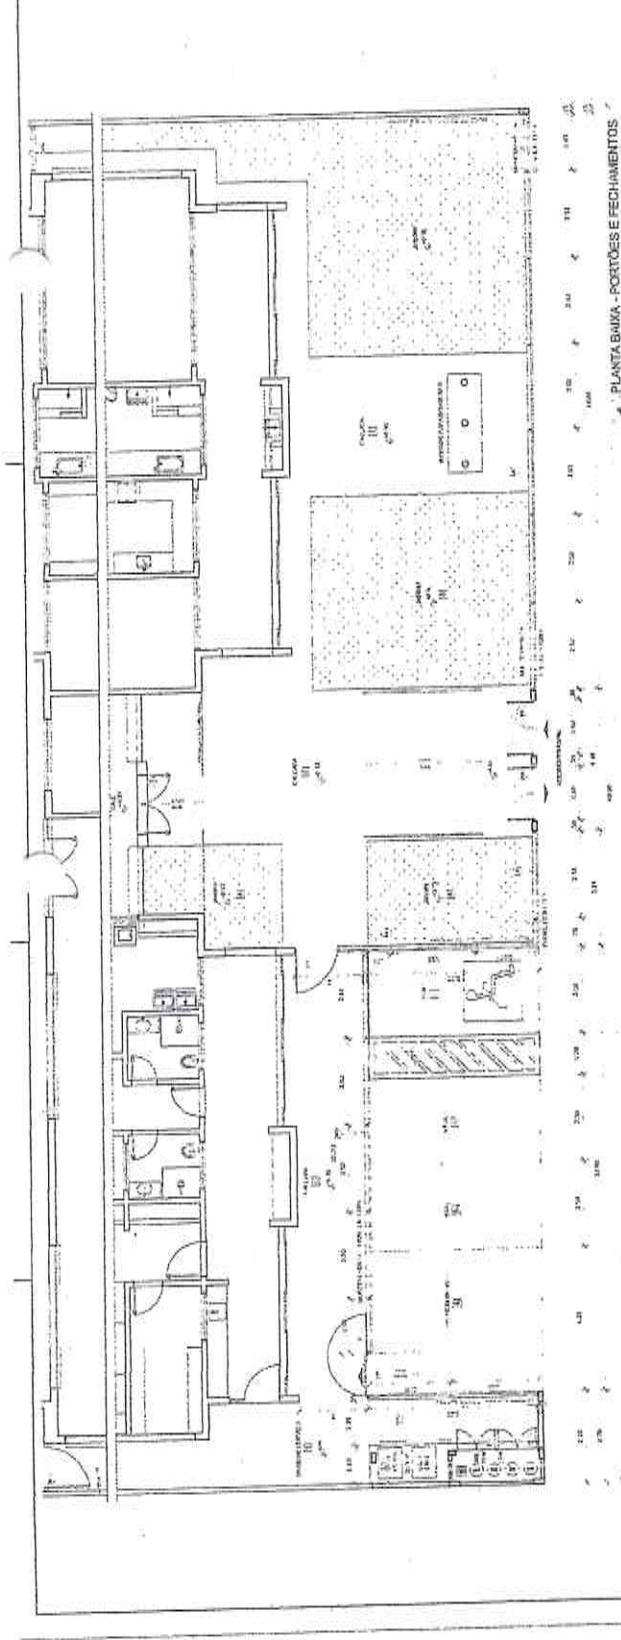

1 PLANTA BAIXA - PORTÕES E FECHAMENTOS



2 VISTA - PORTÕES E FECHAMENTOS

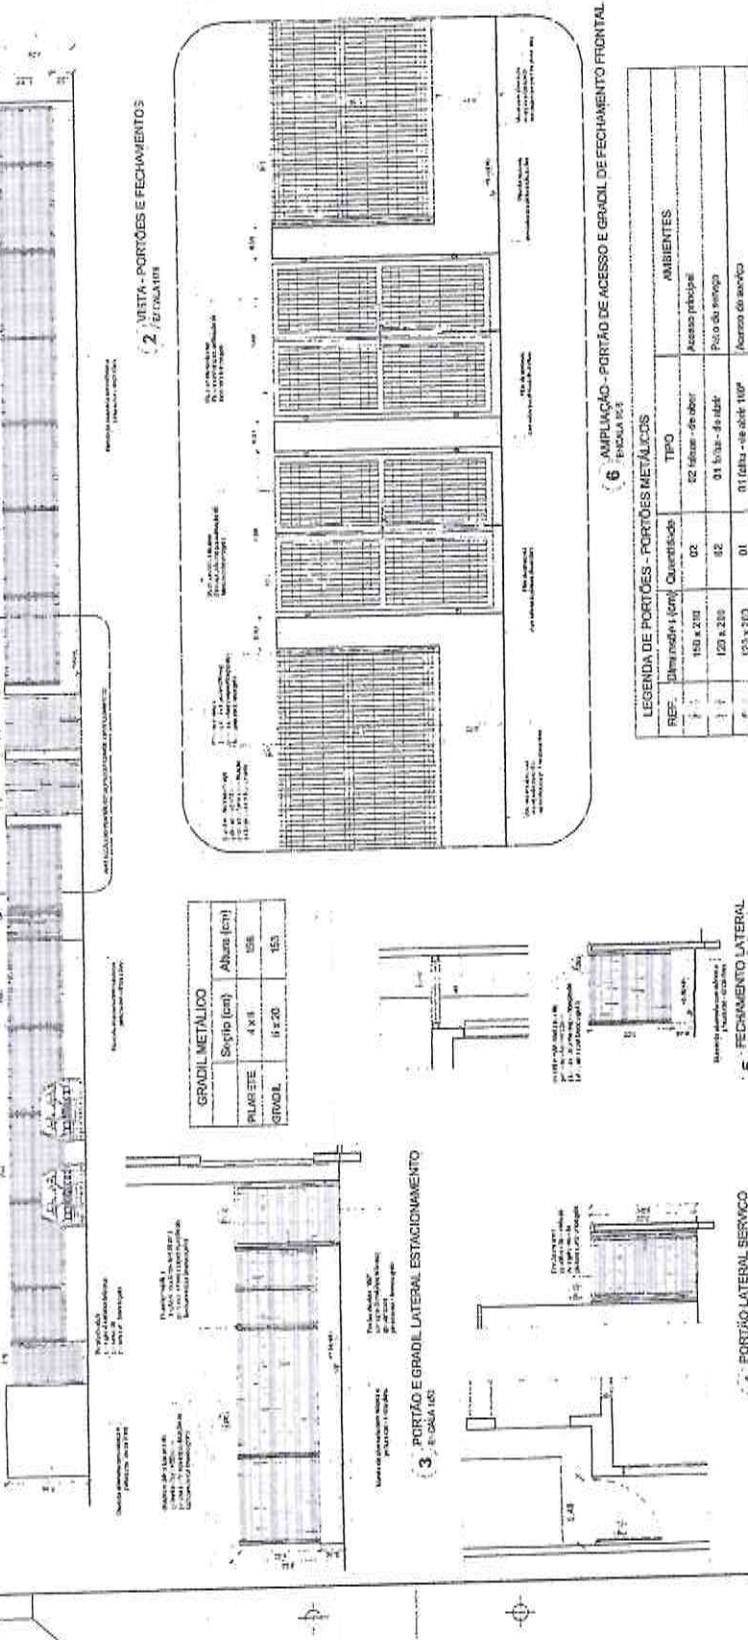

3 PORTÃO E GRADIL LATERAL ESTACIONAMENTO

GRADIL METÁLICO

PLAR E	Grado (cm)	Alcance (cm)
GRADIL	4 x 8	153
	8 x 20	153

6 AMPLIÇÃO - PORTÃO DE ACESSO E GRADIL DE FECHAMENTO FRONTAL

LEGENDA DE PORTÕES - PORTÕES METÁLICOS


REP	Dimensão (cm)	Quantidade	TIPO	AMBIENTES
02	150 x 210	02	02 - Aberto - de abrir	Acesso principal
01	120 x 210	02	01 - Fechado - de abrir	Piso da cozinha
01	153 x 210	01	01 - Fechado - de abrir	Acesso do acesso

4 PORTÃO LATERAL SERVIÇO

5 FECHAMENTO LATERAL


Comissão Perinamnia de Licitação
Fls. 1290

<p>PROPOSTA Nº 001/2011 PROCESSO Nº 001/2011 OBJETO: OBRAS DE REFORMA E AMPLIAÇÃO DO PRÉDIO DO INSTITUTO DE PESQUISA EM SAÚDE DO MUNICÍPIO DE SÃO PAULO - I.P.S. - RUA DO BOM FIM, Nº 150, JARDIM BOM FIM, SÃO PAULO - SP.</p>	
EMPRESA	CONSTRUTORA SERRA S/A
VALOR DA PROPOSTA	R\$ 1.050.000,00
DATA DE EMISSÃO	12/08/2011
VALIDADE DA PROPOSTA	90 DIAS

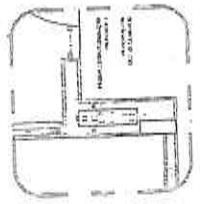


2. DETALHE DO PÓRTICO NOROCCIDENTAL

<p>FINDE Fundação de Inovação e Desenvolvimento Tecnológico</p>	
<p>PRÉDIO PRÓPRIO - FINDE</p>	
PROPOSTA Nº	001/2011
PROCESSO Nº	001/2011
OBJETO	OBRAS DE REFORMA E AMPLIAÇÃO DO PRÉDIO DO INSTITUTO DE PESQUISA EM SAÚDE DO MUNICÍPIO DE SÃO PAULO - I.P.S. - RUA DO BOM FIM, Nº 150, JARDIM BOM FIM, SÃO PAULO - SP.
VALOR DA PROPOSTA	R\$ 1.050.000,00
DATA DE EMISSÃO	12/08/2011
VALIDADE DA PROPOSTA	90 DIAS
<p>PROGRAMA DE REFORMA E AMPLIAÇÃO DO INSTITUTO DE PESQUISA EM SAÚDE DO MUNICÍPIO DE SÃO PAULO - I.P.S. - RUA DO BOM FIM, Nº 150, JARDIM BOM FIM, SÃO PAULO - SP.</p>	
ARQ	02/24

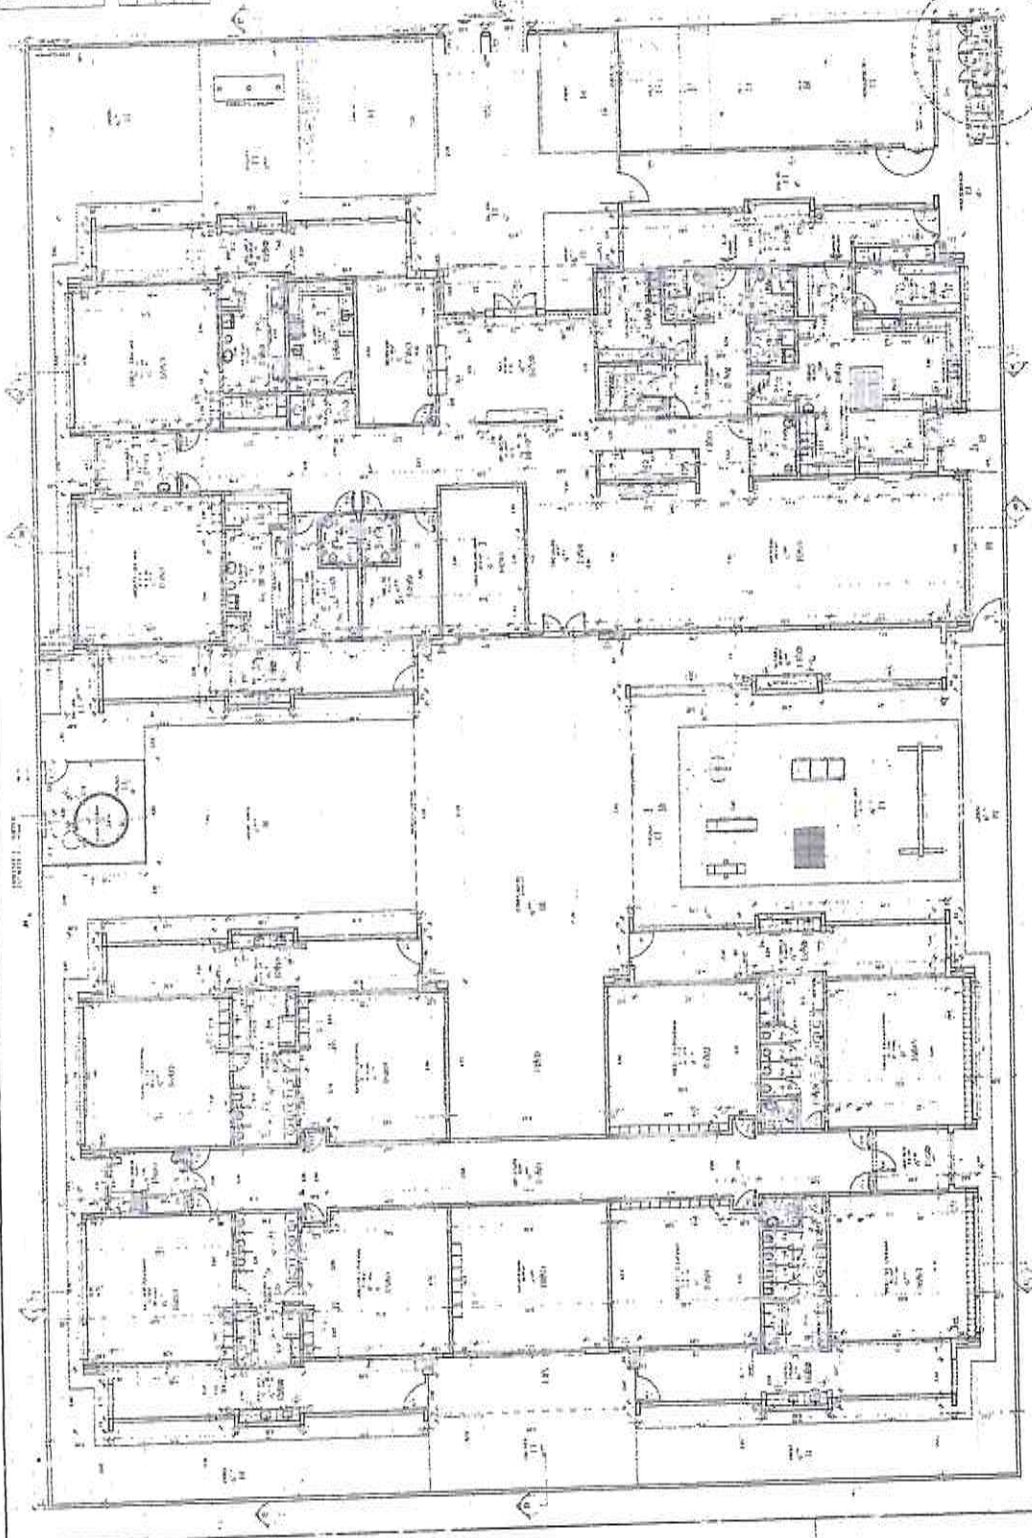


<p>PROPOSTA Nº 001/2011 PROCESSO Nº 001/2011 OBJETO: OBRAS DE REFORMA E AMPLIAÇÃO DO PRÉDIO DO INSTITUTO DE PESQUISA EM SAÚDE DO MUNICÍPIO DE SÃO PAULO - I.P.S. - RUA DO BOM FIM, Nº 150, JARDIM BOM FIM, SÃO PAULO - SP.</p>	
EMPRESA	CONSTRUTORA SERRA S/A
VALOR DA PROPOSTA	R\$ 1.050.000,00
DATA DE EMISSÃO	12/08/2011
VALIDADE DA PROPOSTA	90 DIAS
3. PLANO DE OBRA

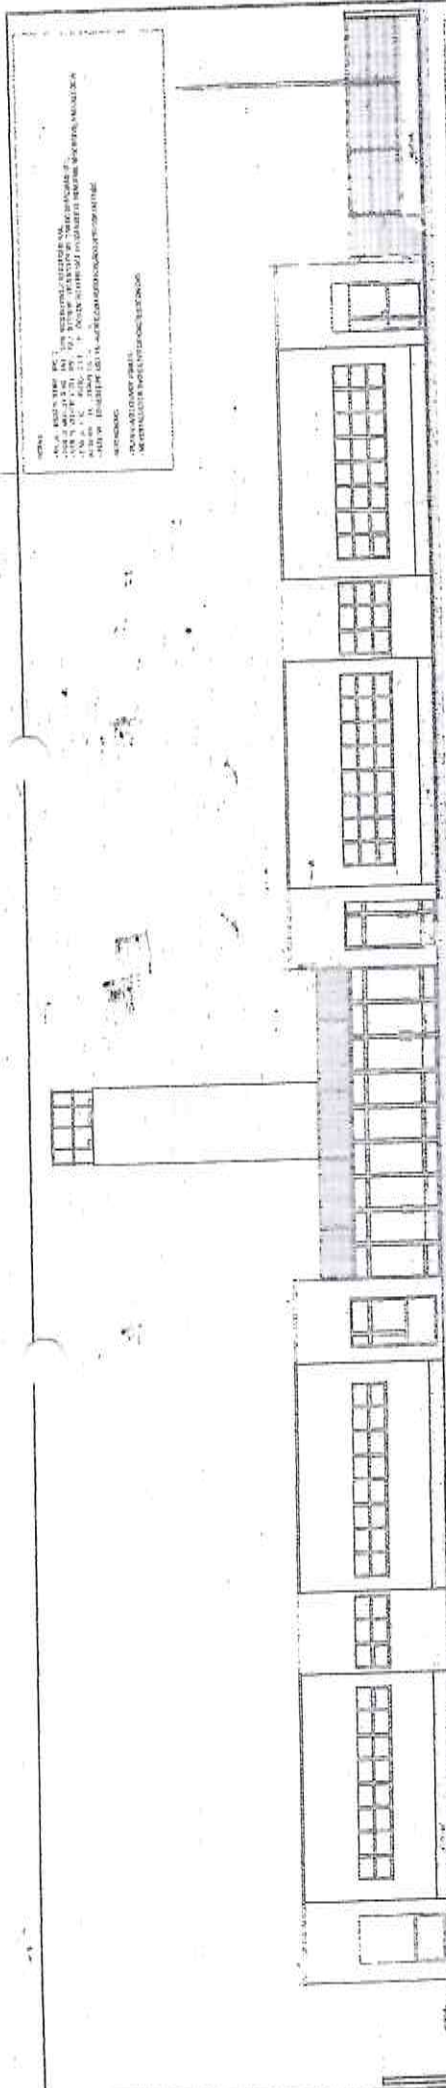

1 - VISTA DE FRENTE

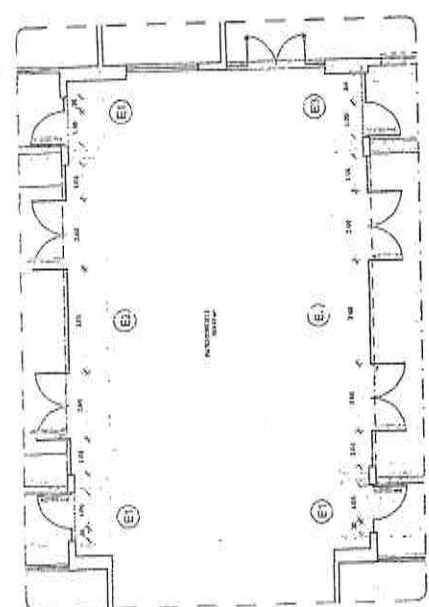

2 - DETALHE DE CASA DE

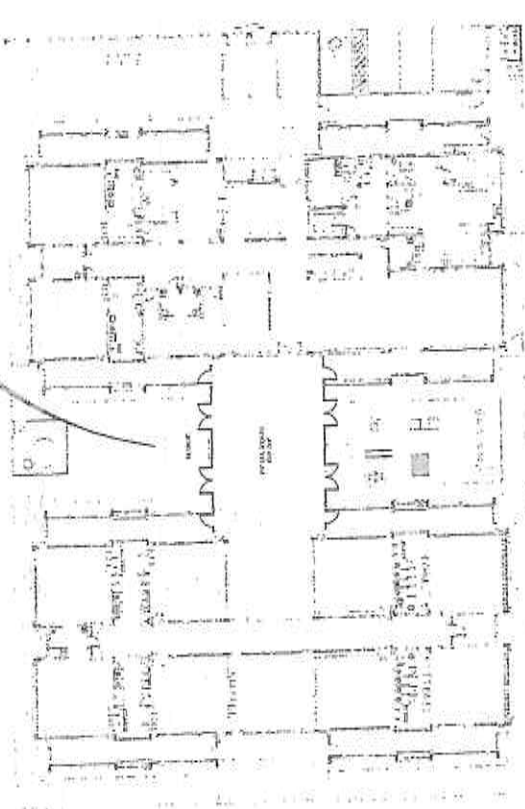

3 - PLANTA DE BAIXA

OBSERVAÇÃO
 ESTE PROJETO NÃO ESTÁ INCLuíDO
 NO ESCOPO DO PROJETO PADRÃO
 FNDE CRECHE PROINFANCIA TIPO 1,
 PORTANTO O MESMO SERVIRÁ
 APENAS COMO SUGESTÃO.

ESPECIAL		INDICADOR VIGENTE	
PROJETO	PROJETO	PROJETO	PROJETO
PROJETO	PROJETO	PROJETO	PROJETO
PROJETO	PROJETO	PROJETO	PROJETO

Ministério da Educação
FNDE
 FUNDO NACIONAL DE DESENVOLVIMENTO DA EDUCAÇÃO

PROJETO PADRÃO - FNDE

PROGRAMA PROINFANCIA - PROJETO PADRÃO
 PROJETO DE ARQUITETURA
 SUGESTÃO DE ESCHEMATISMO PARA LUGARES FRAS

ARQ 18/98



Comissão Permanente de Licitação
Fls 1836

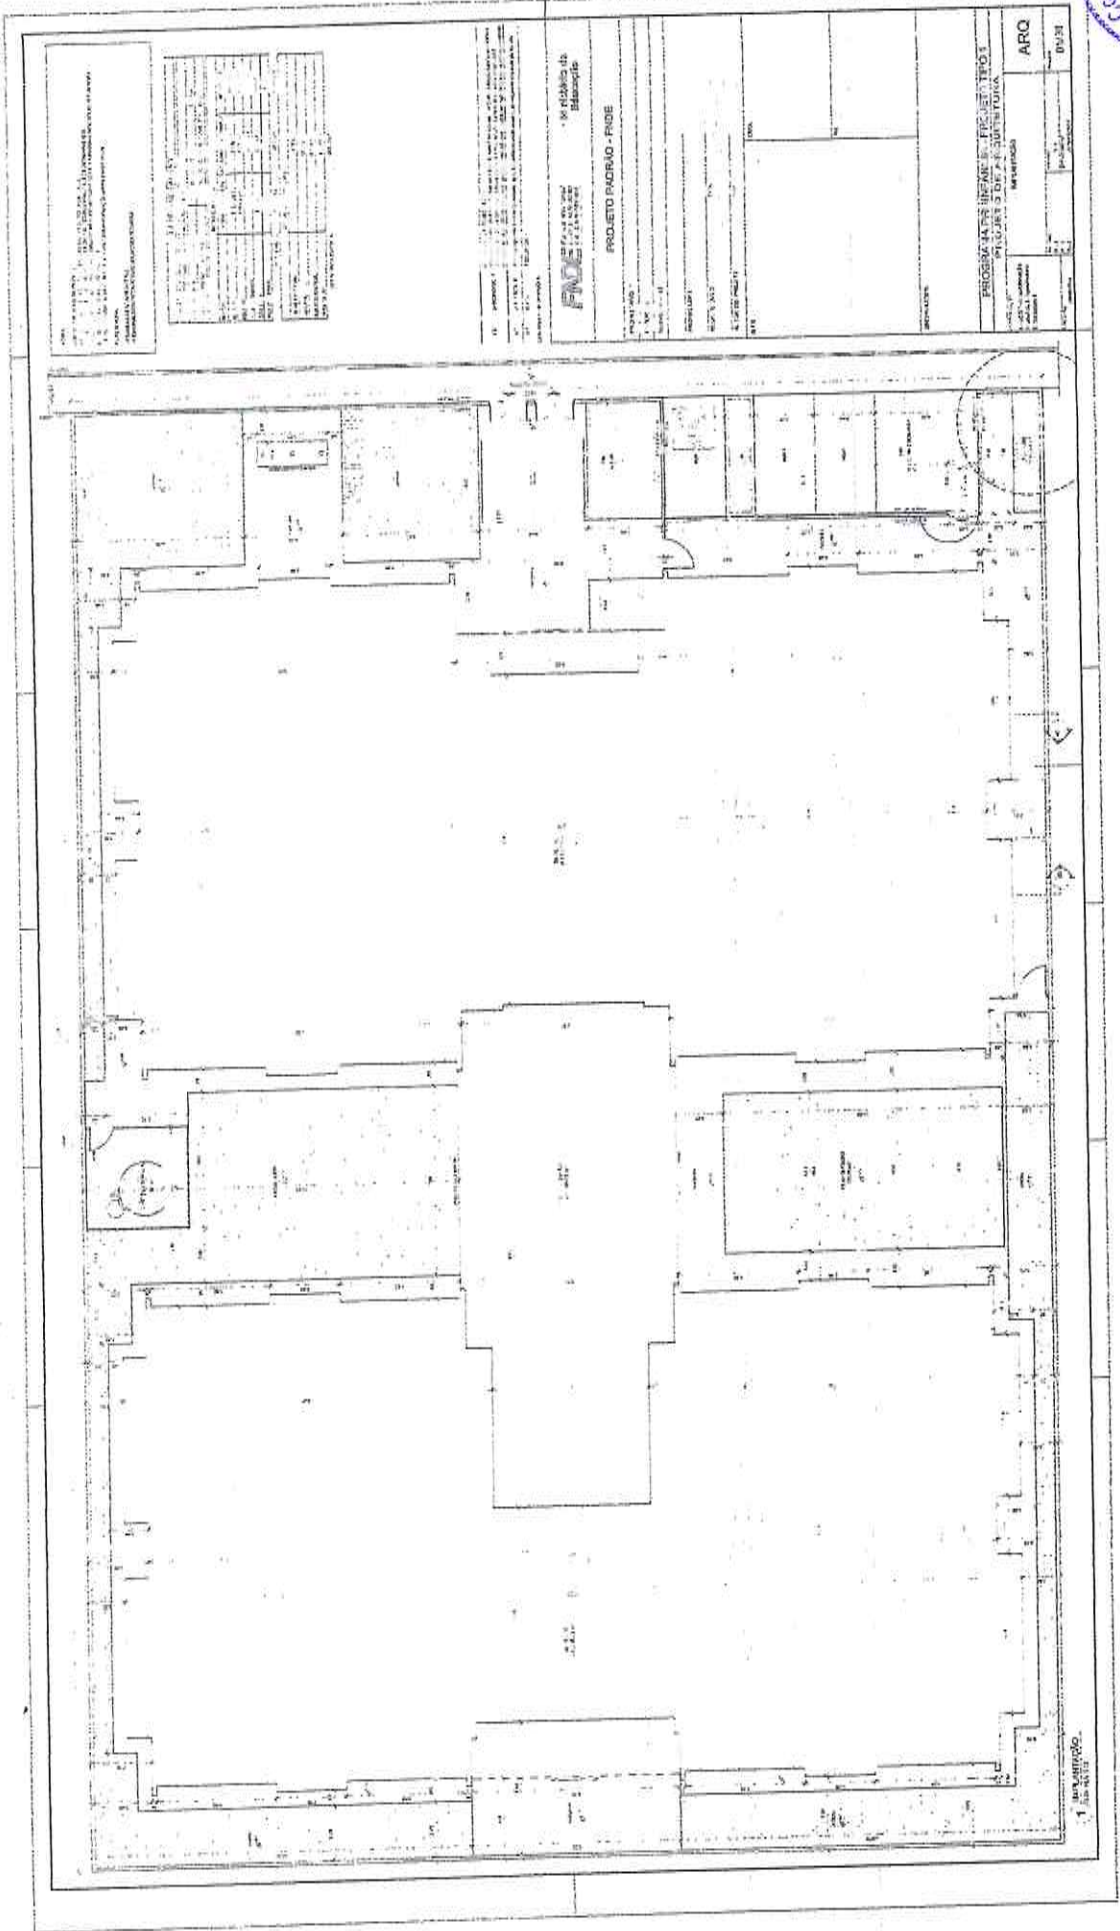


TABLE WITH 2 COLUMNS: 'ITEM' and 'DESCRIÇÃO'. It contains a list of items and their corresponding descriptions, likely related to the project's specifications or materials.


PROJETO PADRÃO - FINEC
PROGRAMA DE INSERÇÃO DE PESSOAS DEFICIENTES FÍSICAS
ARQ

Form containing project details, including the title 'PROJETO PADRÃO - FINEC', the program name 'PROGRAMA DE INSERÇÃO DE PESSOAS DEFICIENTES FÍSICAS', and the architect's name 'ARQ'. It also includes fields for 'PROJETO Nº', 'LUGAR', 'DATA', and 'ESCALA'.

1

CRECHE Nº 1
TOMAZA 365

NOTA: O PROJETO DE ARQUITETURA DEVE SER ELABORADO EM CONFORMIDADE COM O PROJETO DE ARQUITETURA DE REFERÊNCIA, SENDO NECESSÁRIO APROFUNDAR O PROJETO DE ARQUITETURA DE REFERÊNCIA PARA O PROJETO DE ARQUITETURA DE REFERÊNCIA.

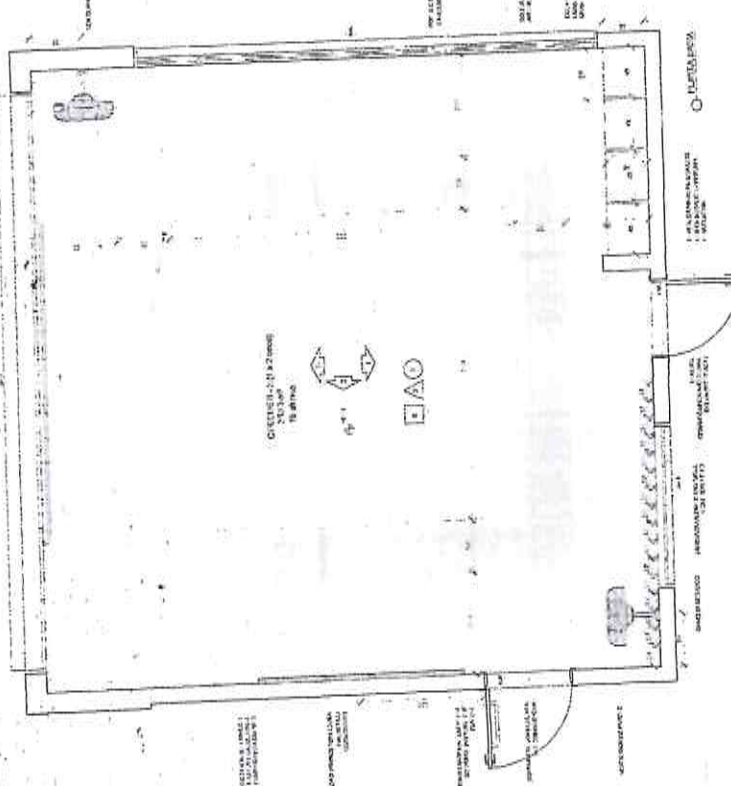

PROJETO DE ARQUITETURA DE REFERÊNCIA
 Nº ANEXO Nº 1
 Nº ANEXO Nº 2
FINE Fundação Nacional de Educação
 Ministério da Educação

PROJETO PADRÃO - FINE


PROJETO Nº 1
 Nº ANEXO Nº 1
 Nº ANEXO Nº 2
PROGRAMA PROFIÊNCIA - PROJETO TIPO 1
 PROJETO DE ARQUITETURA
 AMPLIAÇÃO DOS LUGARES
 ON-SITE
 ARQ
 3338

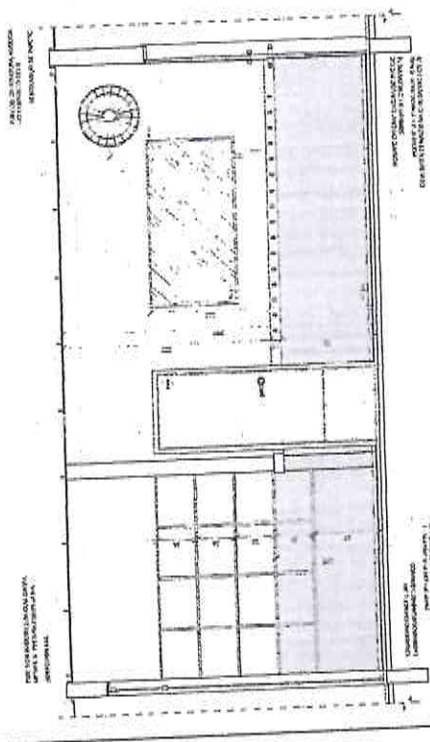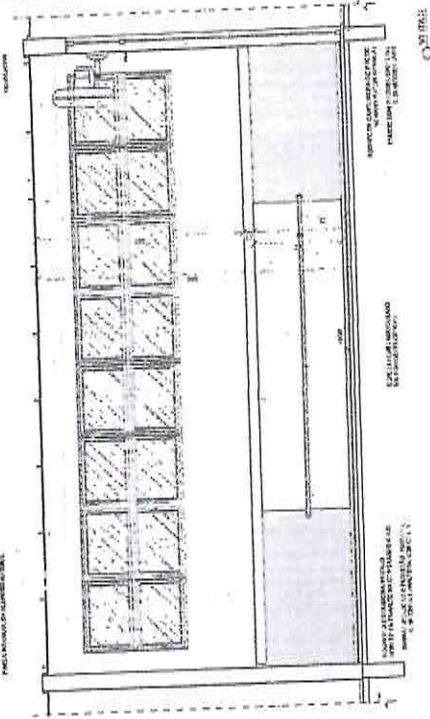


1. DESPENSA
Escala 1/50

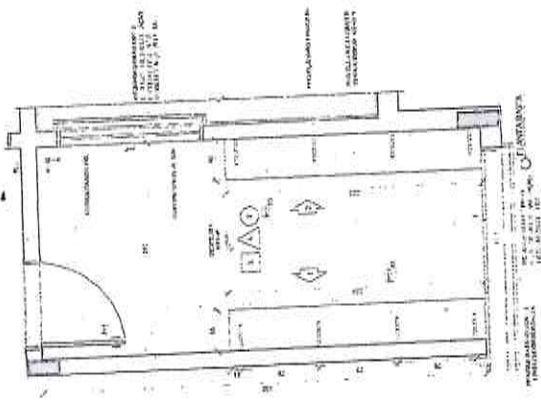

2. RUA PARA
Escala 1/50

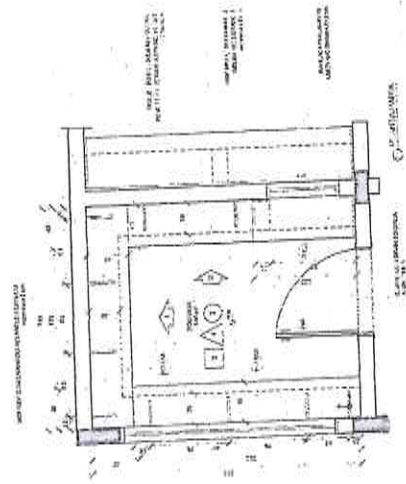


3. D.M.
Escala 1/50

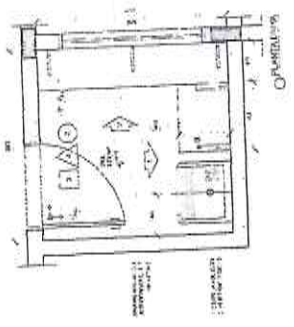


PROJETO DE REFERÊNCIA


4. BANHEIRO
Escala 1/50

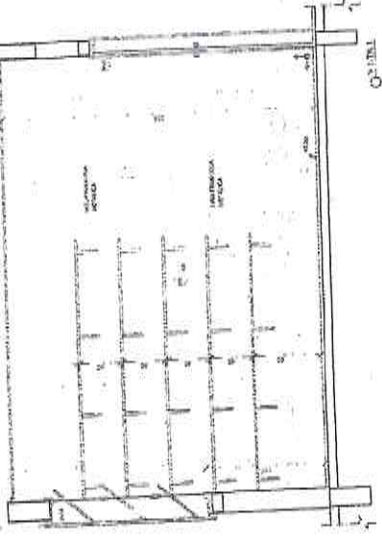


5. COZINHA
Escala 1/50

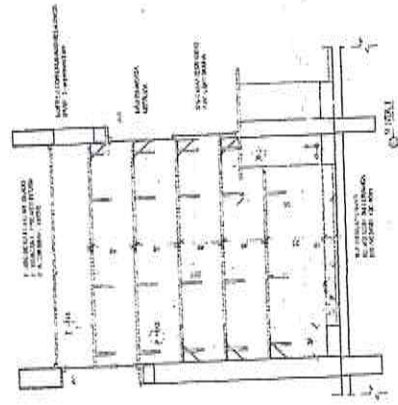


6. SALA DE ESTUDO
Escala 1/50

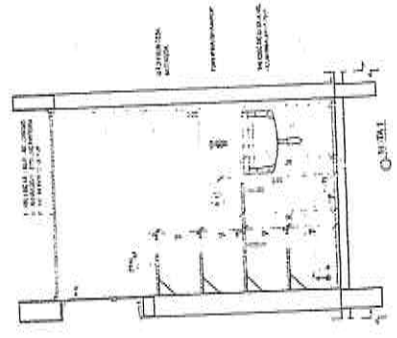


7. SALA DE ESTUDO
Escala 1/50

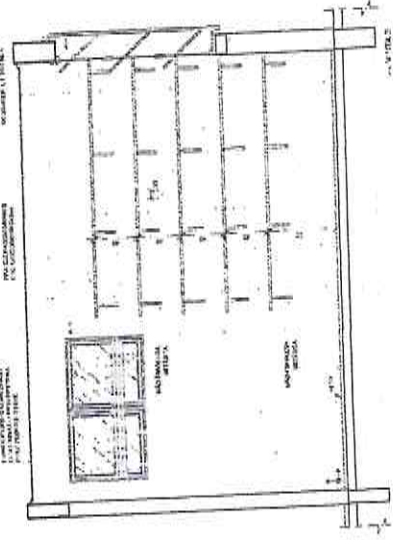

8. SALA DE ESTUDO
Escala 1/50

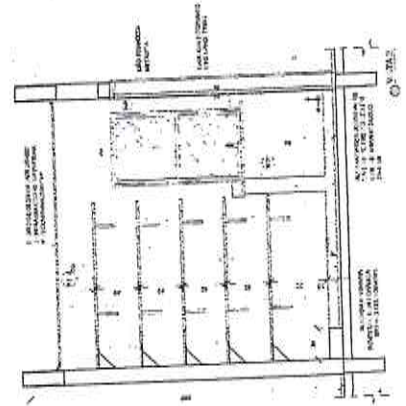

9. SALA DE ESTUDO
Escala 1/50

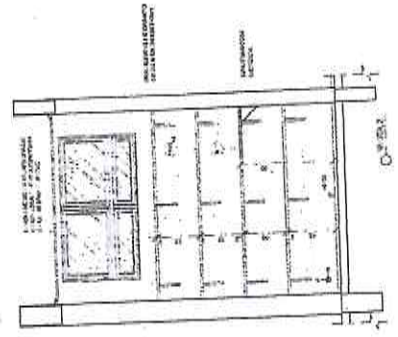

<p>Proj. Arquitetônico de uma casa de 4 dormitórios e 1 sala de estar, com cozinha, banheiro, sala de estudo e sala de jantar, para ser construída em terreno de 100,00 m², situado no lote 10, quadra 1, loteamento 10, bairro Jardim Primavera, município de Curitiba, Estado do Paraná.</p>	
<p>PROJETO DE REFERÊNCIA</p>	<p>PROJETO PADRÃO - FINE</p>
<p>PROJETO PADRÃO - FINE</p>	<p>Ministério de Educação</p>
<p>PROJETO PADRÃO - FINE</p>	<p>PROJETO DE ARQUITETURA</p>
<p>PROJETO PADRÃO - FINE</p>	<p>AMPLIAÇÃO E RECONSTRUÇÃO DE ESCOLA ROLIM A. DE LIMA</p>
<p>PROJETO PADRÃO - FINE</p>	<p>ARQ</p>
<p>PROJETO PADRÃO - FINE</p>	<p>2638</p>



