



01 PLANTA GEOMÉTRICA
ESCALA — 1 : 550

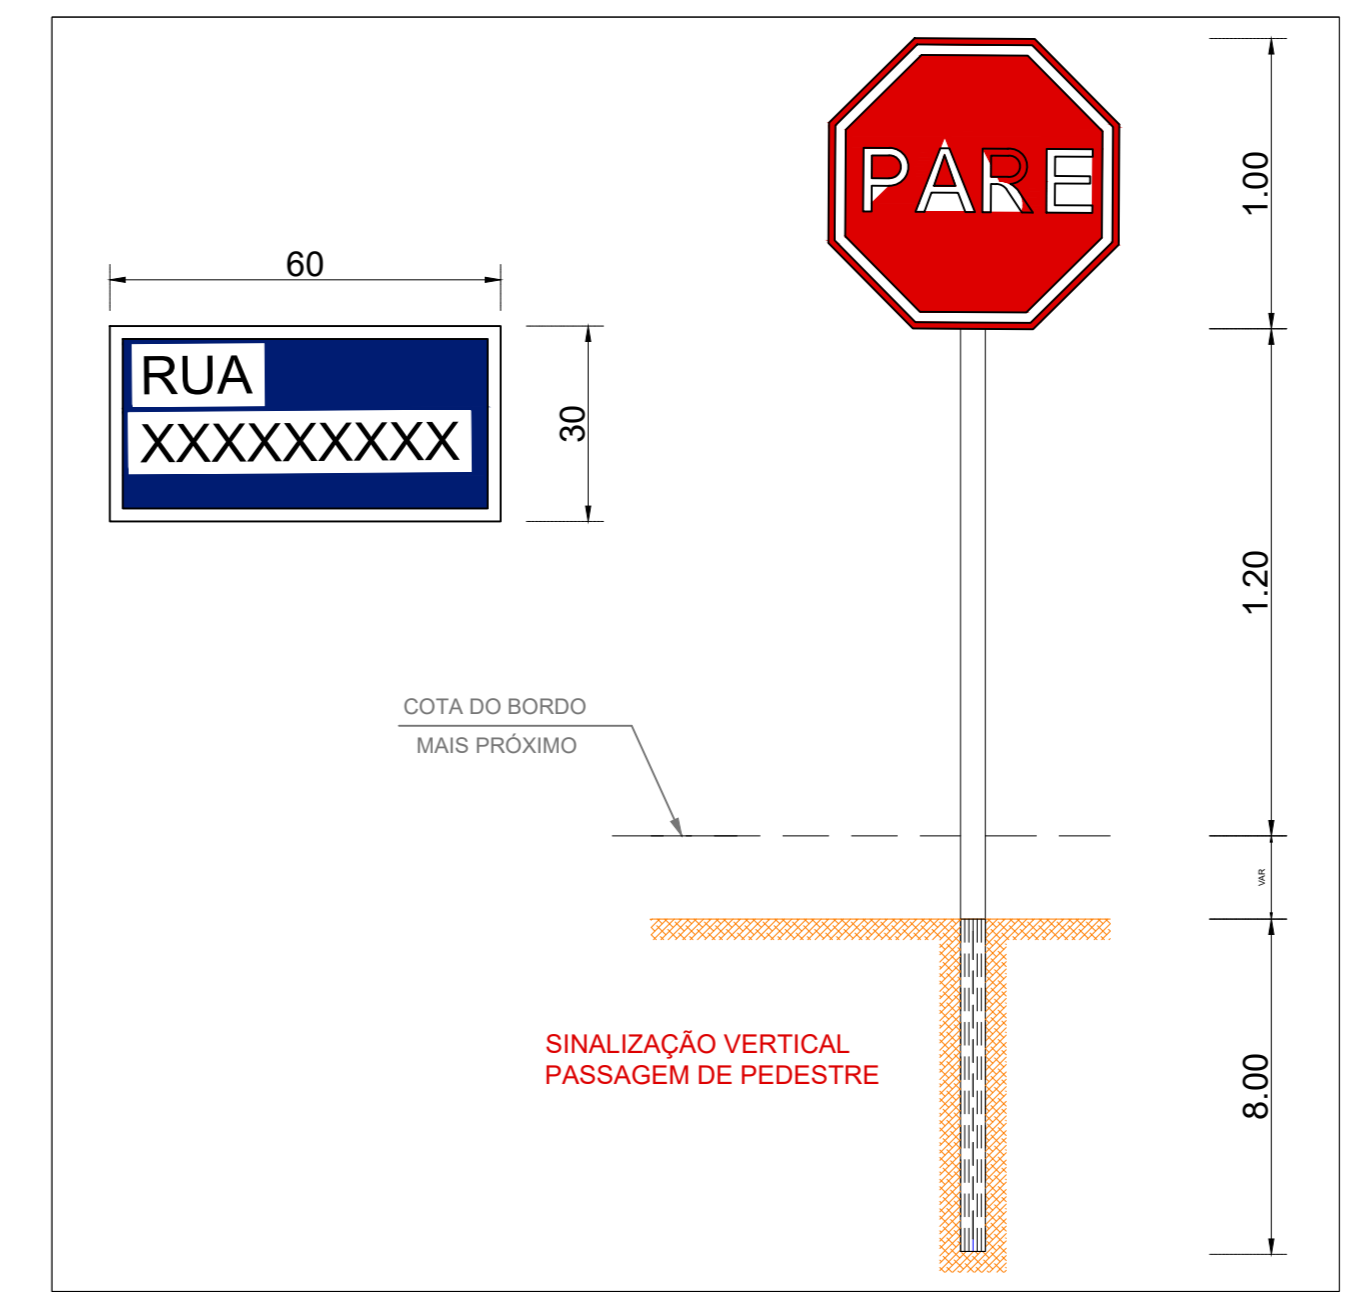

02 SINALIZAÇÃO VERTICAL
ESCALA — 1 : 70

- LEGENDA**
- EDIFICAÇÃO
 - CERCA
 - POSTE
 - ÁRVORE
 - BORDO

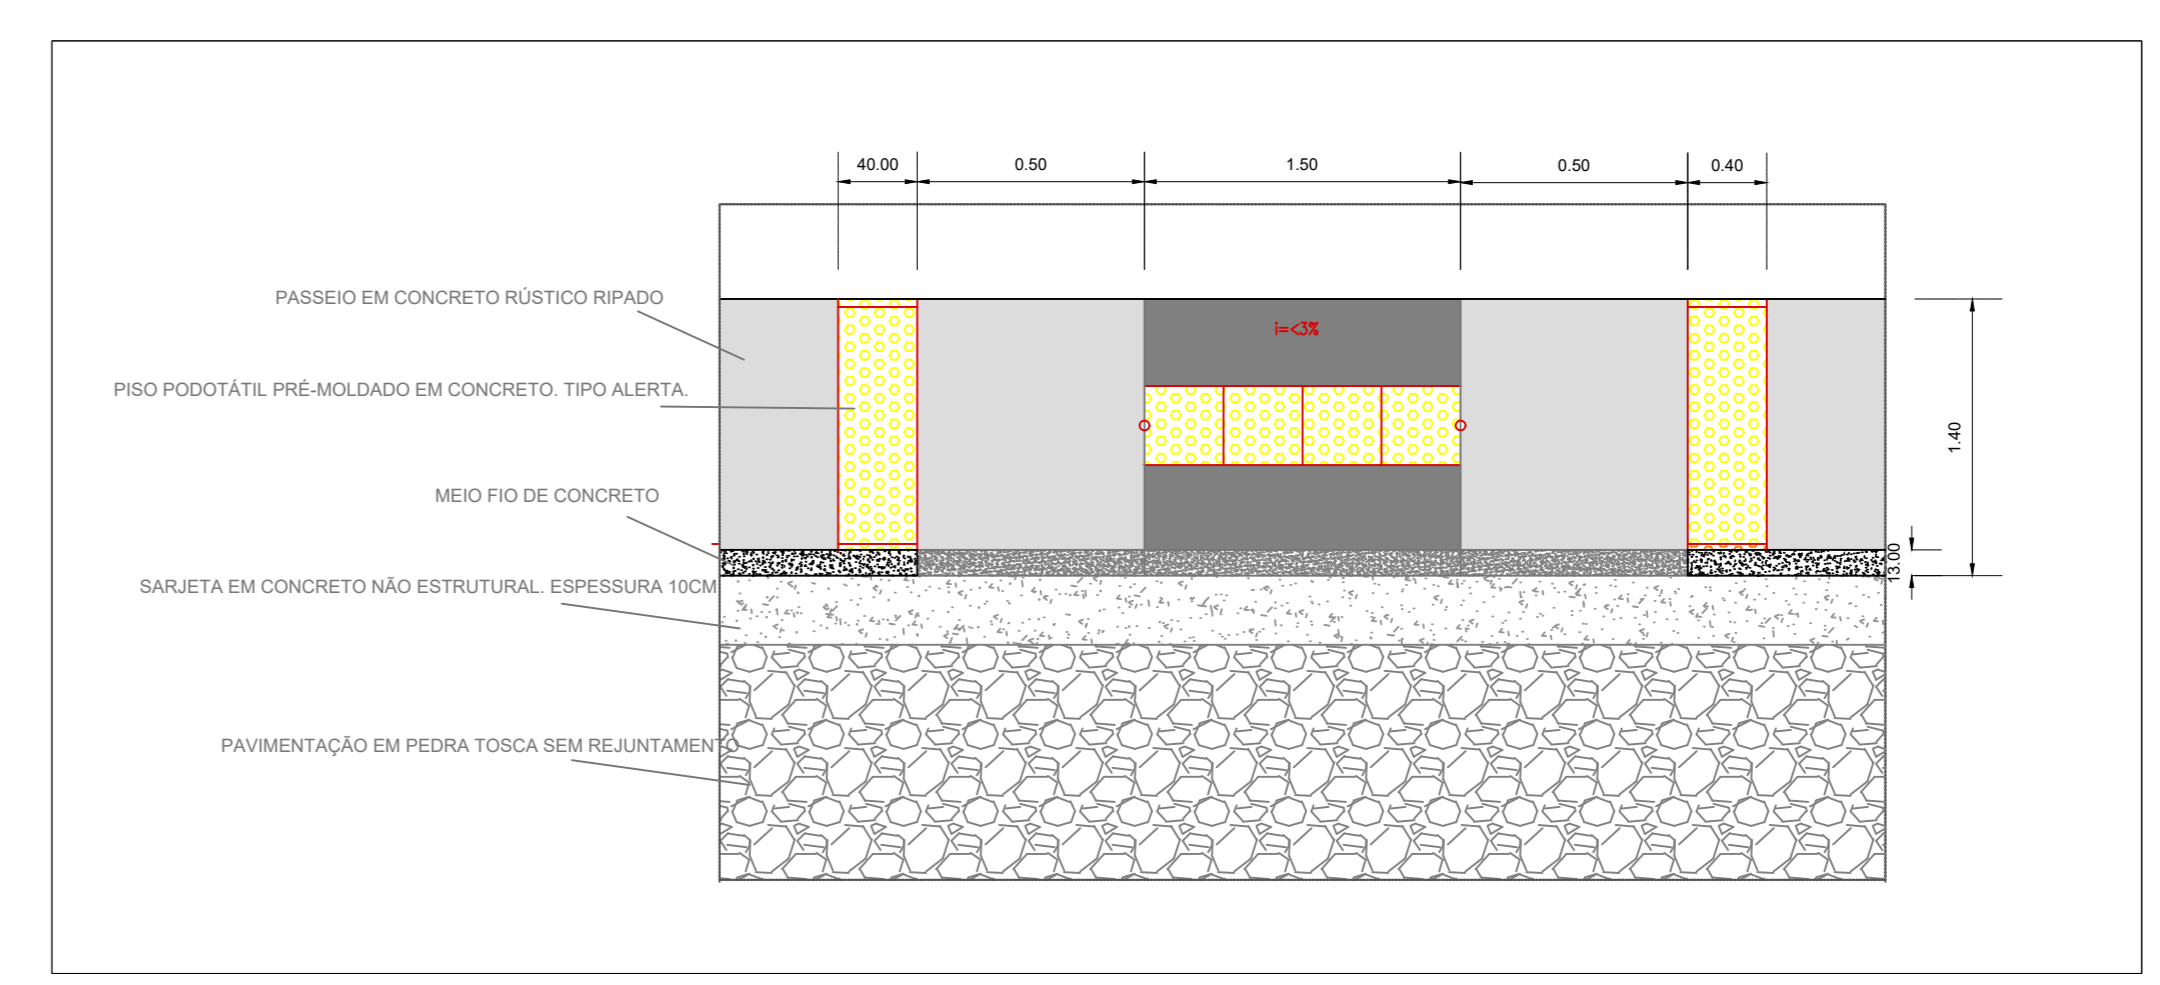


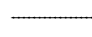
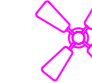

 
03 RAMPA DE ACESSIBILIDADE
ESCALA — 1 : 30


Lucidio Carneiro
 Eng.º Civil
 RNP: 0607567643

PROPRIETARIA (O) PREFEITURA MUNICIPAL DE SANTANA DO ACARAÚ		
LOCAL DISTRITO DE TABULEIRO ALTO		
ASSUNTO PAVIMENTAÇÃO EM PEDRAS TOSCAS COM CALÇADAS		
PROJETO ARQUITETÔNICO		
DESENHO PLANTA BAIXA		
ESCALA INDICADA	PROJETO PROJECTUS ARQUITETURA CONSULTORIA Lda	PRANCHA A0
DATA DA ATUALIZAÇÃO JAN/2023	LUCIDIO CARNEIRO Crea. 6560/D	GERAL



LEGENDA

-  EDIFICAÇÃO
-  CERCA
-  POSTE
-  ÁRVORE
-  BORDO


Lucidio Carneiro
 Eng.º Civil
 RNP: 0607567643

01 PLANTA GEOMÉTRICA
 ESCALA — 1 : 550

PROPRIETARIA (O)		
PREFEITURA MUNICIPAL DE SANTANA DO ACARAÚ		
LOCAL		
DISTRITO DE TABULEIRO ALTO		
ASSUNTO		
PAVIMENTAÇÃO EM PEDRAS TOSCAS COM CALÇADAS		
PROJETO		
ARQUITETÔNICO		
DESENHO		
PLANTA BAIXA		
ESCALA	INDICADA	PROJETO
DATA DA ATUALIZAÇÃO	JAN/2022	PROJECTUS ARQUITETURA CONSULTORIA Lda LUCIDIO CARNEIRO RNP: 0607567643
		PRANCHA AO
		01/02



LEGENDA

- EDIFICAÇÃO
- CERCA
- POSTE
- ÁRVORE
- BORDO


Lucidio Carneiro
 Eng.º Civil
 RNP: 0607567643

01 PLANTA GEOMÉTRICA
 ESCALA 1:550

PROPRIETARIA (O)		
PREFEITURA MUNICIPAL DE SANTANA DO ACARAÚ		
LOCAL		
DISTRITO DE TABULEIRO ALTO		
ASSUNTO		
PAVIMENTAÇÃO EM PEDRAS TOSCAS COM CALÇADAS		
PROJETO		
ARQUITETÔNICO		
DESENHO		
PLANTA BAIXA		
ESCALA	INDICADA	PROJETO
		PROJECTUS ARQUITETURA
		CONSULTORIA Lda
DATA DA ATUALIZAÇÃO		LUCIDIO CARNEIRO
		2023/02/02
		3560/D
		PRANCHA AO
		01/02